


Обзорная схема каркаса здания 8х11 м
из ЛСТК-профилей (Ракурс №1)

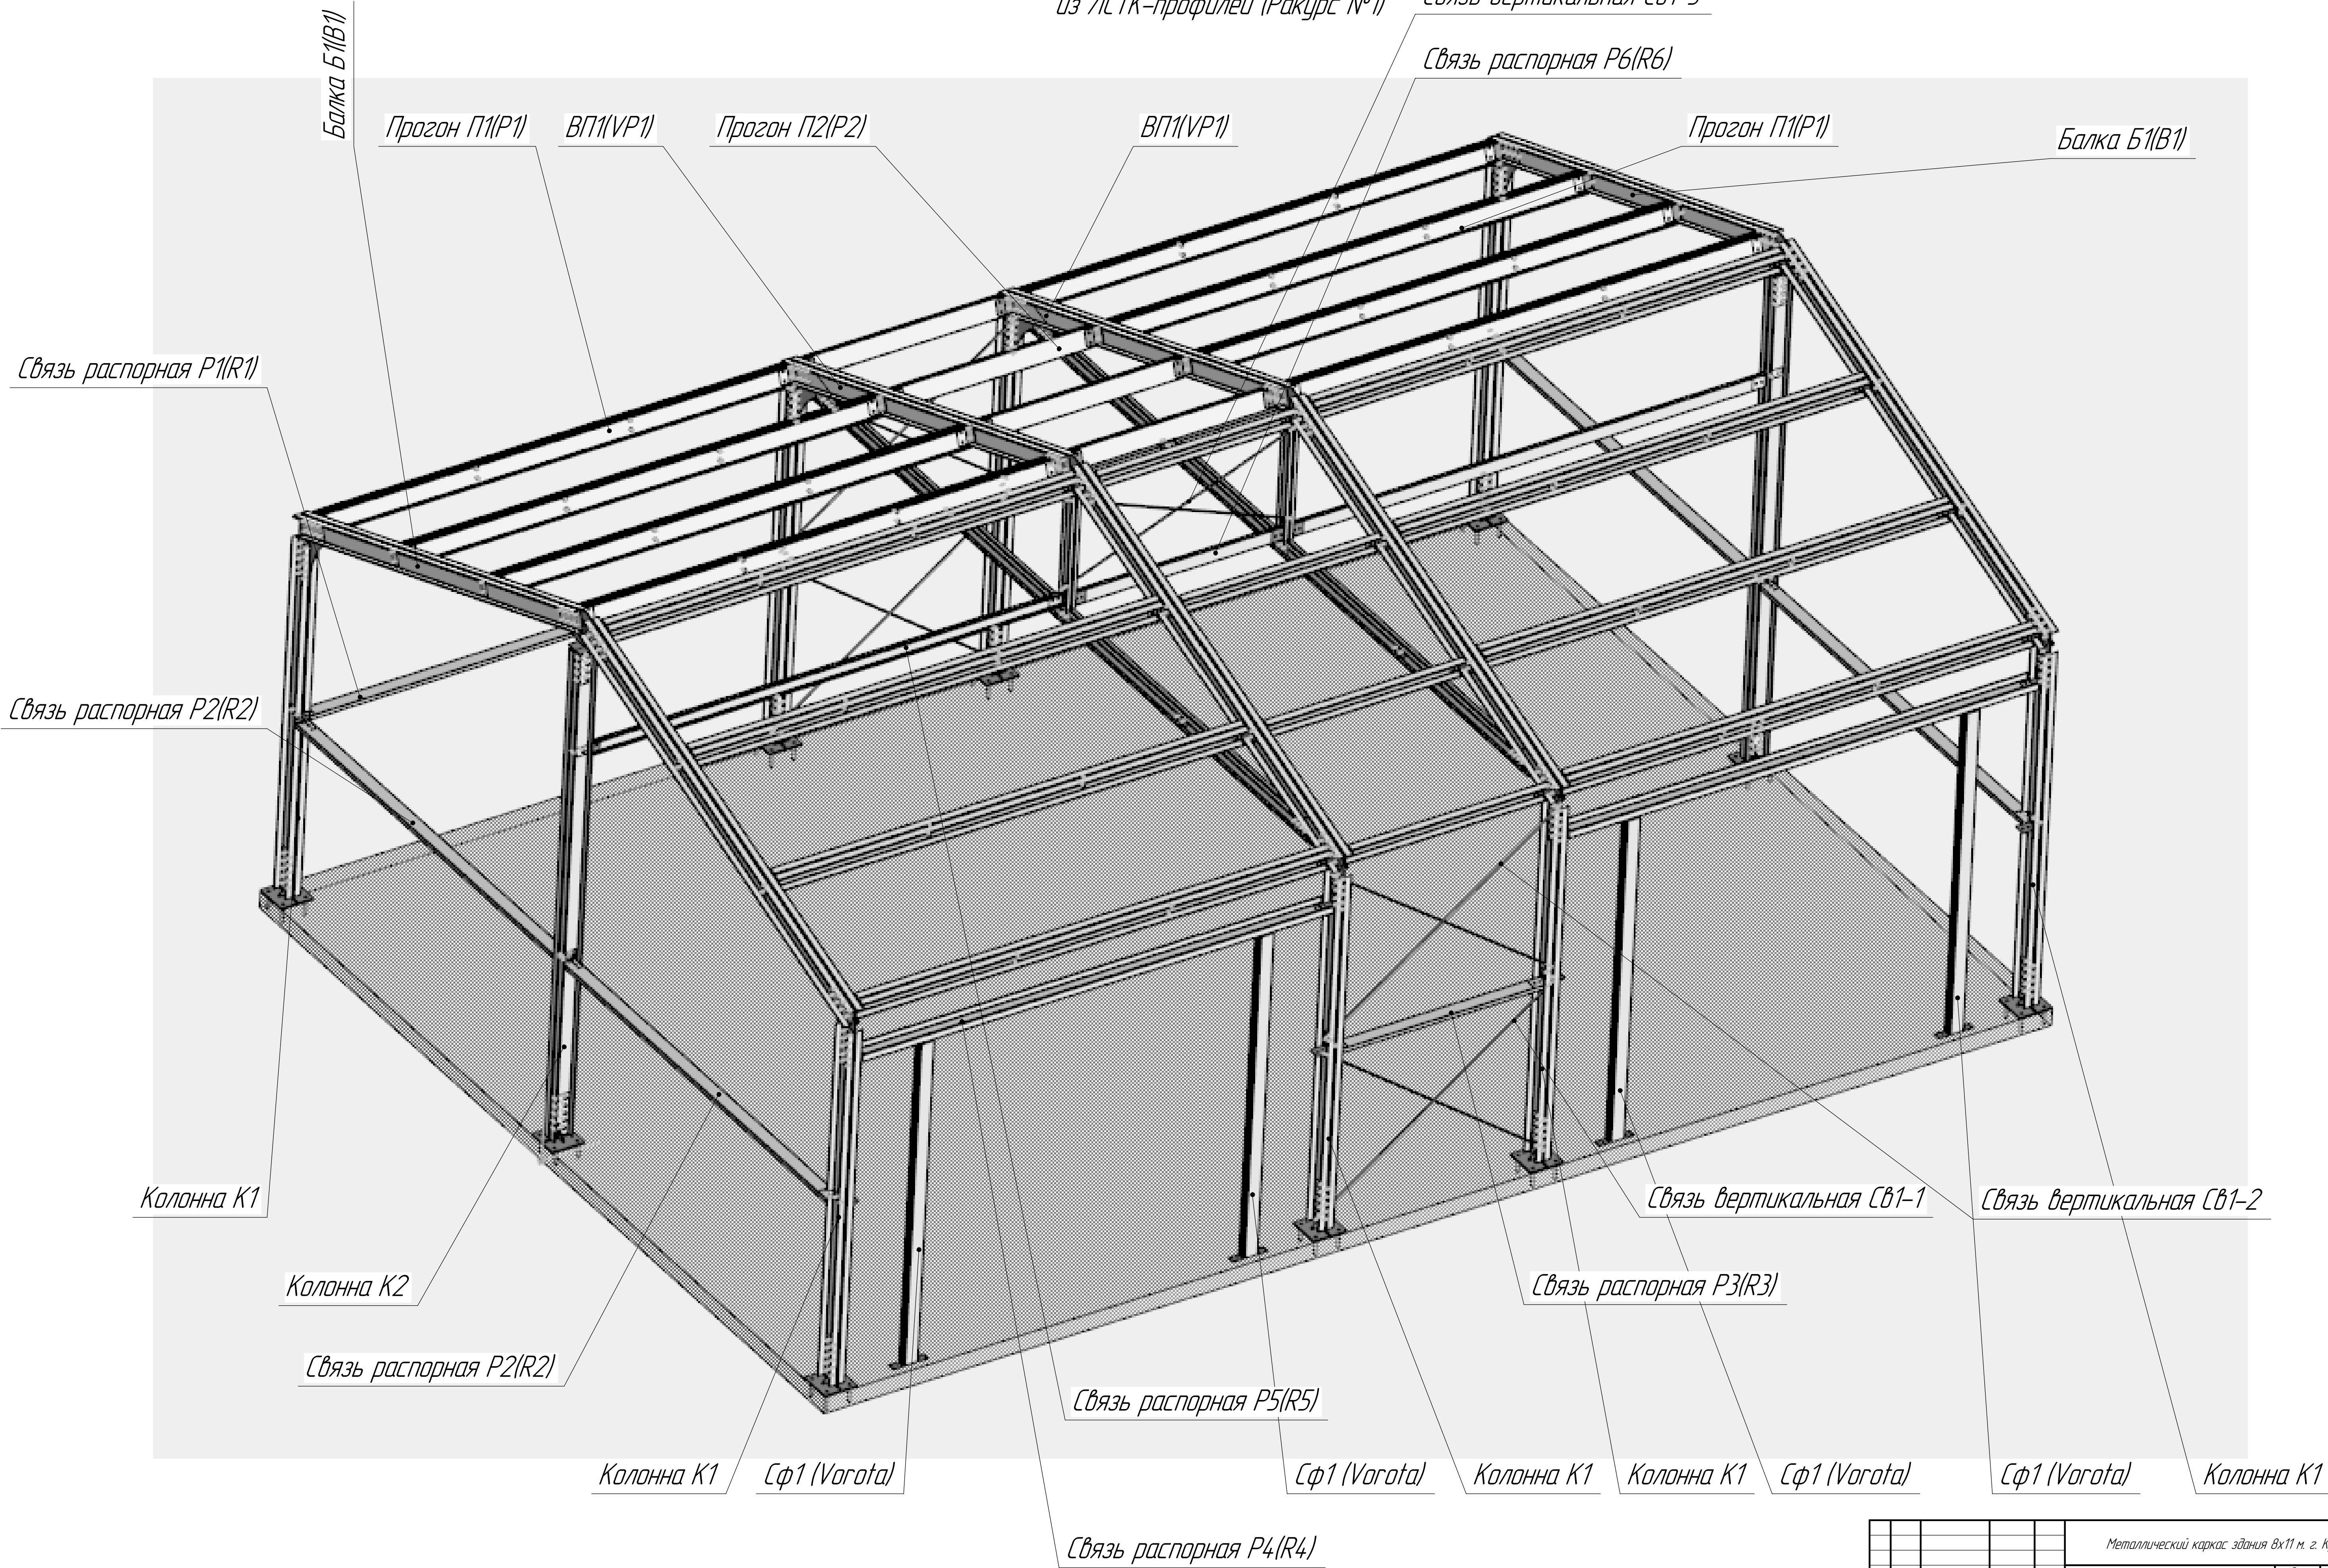

Металлический каркас здания 8х11 м. г. Красноярск					
Изм.	Лист	№ док.	Подп.	Дата	Обзорная схема каркаса здания 8х11 м
Разраб.					Лист 1 Листов 2
Пров.					ООО "КРАСЮНИТ"
Т.контр.					
Н.контр.					
Утв.					

Изм.	Лист	№ док.	Подп.	Дата	Обзорная схема каркаса здания 8х11 м
Разраб.					Лист 1 Листов 2
Пров.					ООО "КРАСЮНИТ"
Т.контр.					
Н.контр.					
Утв.					

Обзорная схема каркаса здания 8х11 м
из ЛСТК-профилей (Ракурс №2)

